

Mieszkanie 1A

Powierzchnia netto 63,54 m²


Powierzchnia użytkowa 63,54 m²

Apartamenty Przy Kampusie


ul. Deskura, Wieliczka

www.przykampusie.pl

www.freeformbud.pl

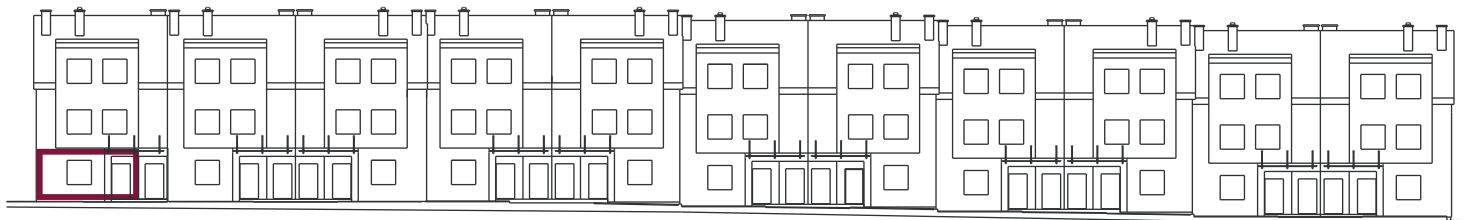

PARTER

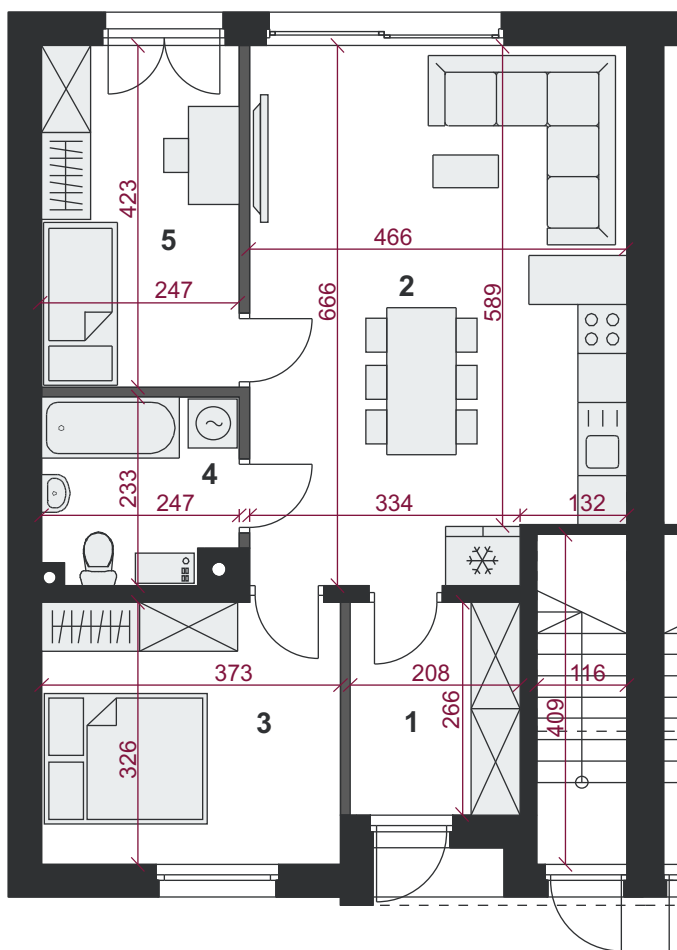

	pow. użytkowa	pow. netto
1. Wiatrołap	5,53 m ²	5,53 m ²
2. Salon z kuchnią	30,03 m ²	30,03 m ²
3. Sypialnia I	12,16 m ²	12,16 m ²
4. Łazienka	5,41 m ²	5,41 m ²
5. Sypialnia II	10,41 m ²	10,41 m ²
Suma	63,54 m²	63,54 m²

UWAGA: na etapie realizacji obiektu mogą wystąpić korekty w powierzchni lokalu i układzie ścian, aranżacje wnętrz należy traktować poglądowo. Niniejsza karta nie stanowi oferty w rozumieniu przepisów Kodeksu Cywilnego i jest prezentowana w celach informacyjnych.