

Mieszkanie 1B

Powierzchnia netto 140,59 m²



Powierzchnia użytkowa 130,85 m²

Apartamenty Przy Kampusie


ul. Deskura, Wieliczka

www.przykampusie.pl

www.freeformbud.pl

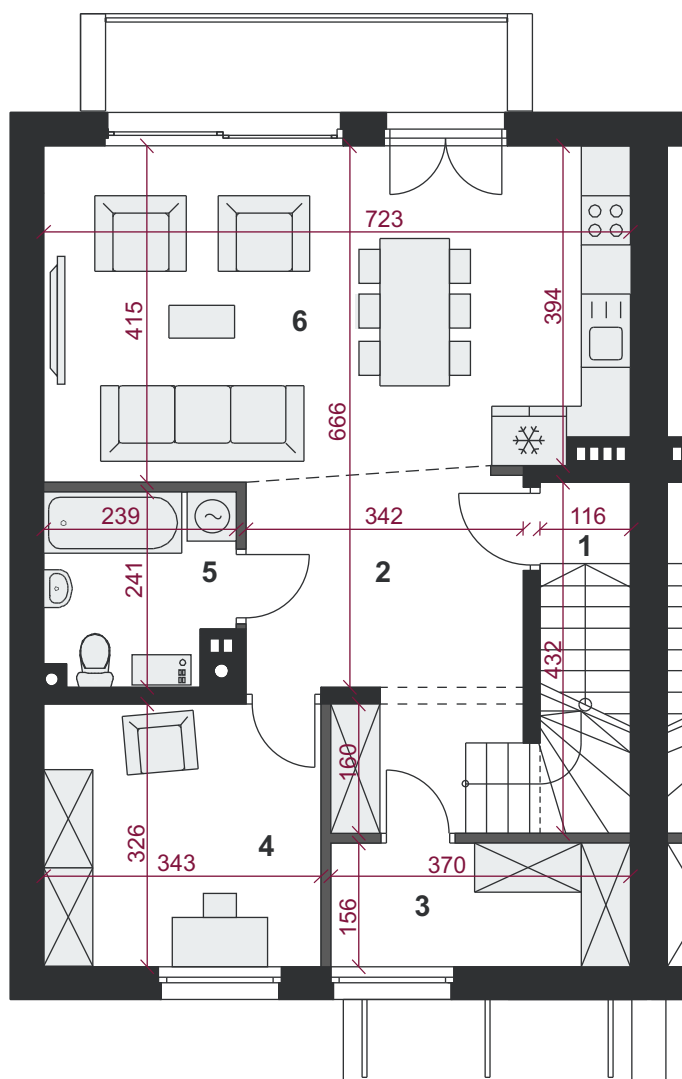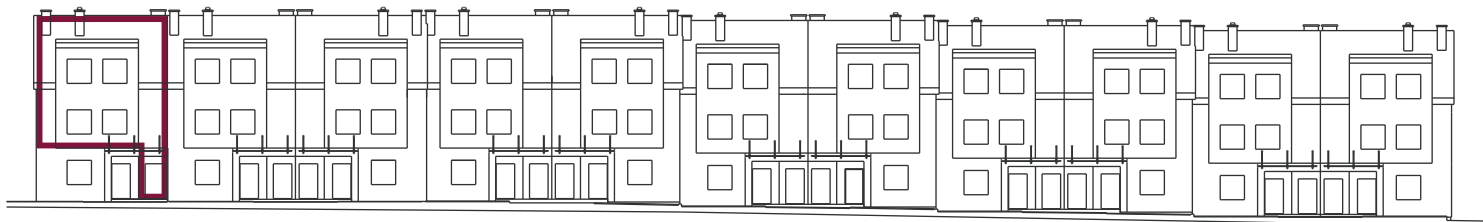

WERSJA 2

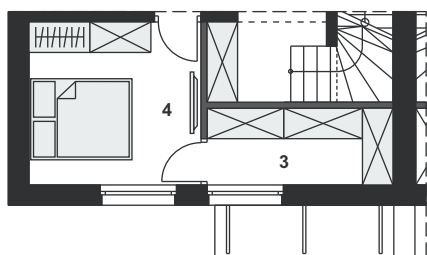

PIĘTRO

	pow. użytkowa	pow. netto
1. Komunikacja	6,94 m ²	6,94 m ²
2. Przedpokój	12,08 m ²	12,08 m ²
3. Garderoba	5,76 m ²	5,76 m ²
4. Pokój	11,18 m ²	11,18 m ²
5. Łazienka	5,36 m ²	5,36 m ²
6. Salon z kuchnią	29,20 m ²	29,20 m ²
Suma	70,52 m²	70,52 m²

UWAGA: na etapie realizacji obiektu mogą wystąpić korekty w powierzchni lokalu i układzie ścian, aranżacje wnętrz należy traktować poglądowo. Niniejsza karta nie stanowi oferty w rozumieniu przepisów Kodeksu Cywilnego i jest prezentowana w celach informacyjnych.

Mieszkanie 1B

Powierzchnia netto 140,59 m²



Powierzchnia użytkowa 130,85 m²

Apartamenty Przy Kampusie

ul. Deskura, Wieliczka

www.przykampusie.pl

www.freeformbud.pl

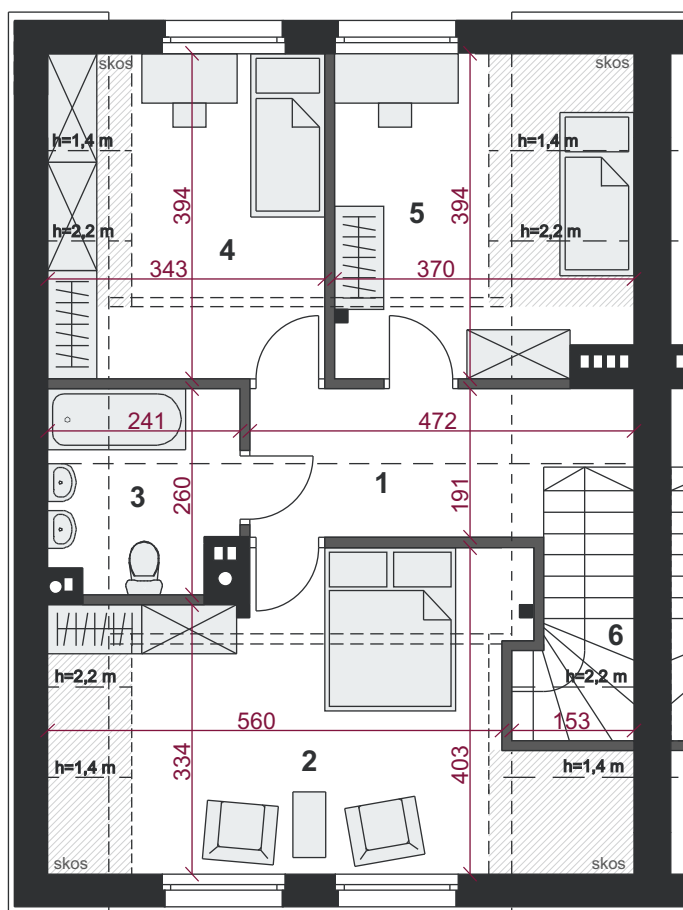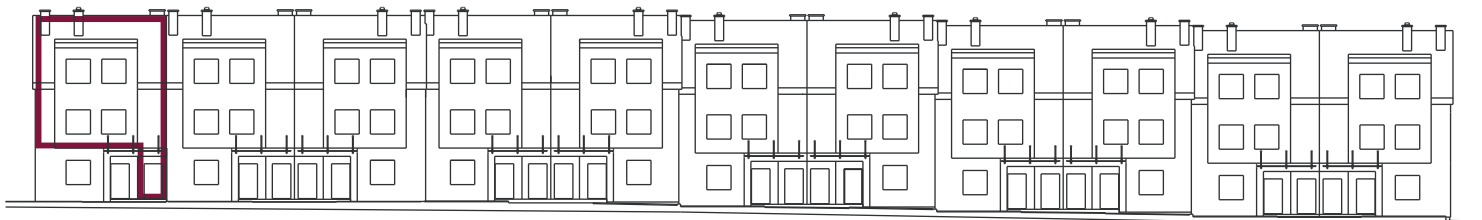

PODDASZE

	pow. użytkowa	pow. netto
1. Przedpokój	8,07 m ²	8,07 m ²
2. Pokój 1	19,20 m ²	23,75 m ²
3. Łazienka	5,74 m ²	5,74 m ²
4. Pokój 2	11,59 m ²	13,51 m ²
5. Pokój 3	11,01 m ²	14,28 m ²
6. Schody	4,72 m ²	4,72 m ²
Suma	60,33 m²	70,07 m²

UWAGA: na etapie realizacji obiektu mogą wystąpić korekty w powierzchni lokalu i układzie ścian, aranżacje wnętrz należy traktować poglądowo. Niniejsza karta nie stanowi oferty w rozumieniu przepisów Kodeksu Cywilnego i jest prezentowana w celach informacyjnych.